


Türfreisprecheinrichtung

Bitte beachten!
Brückenstecker F/U
auf U,
und Brückenstecker
Lautsprecher/Summer
auf Summer

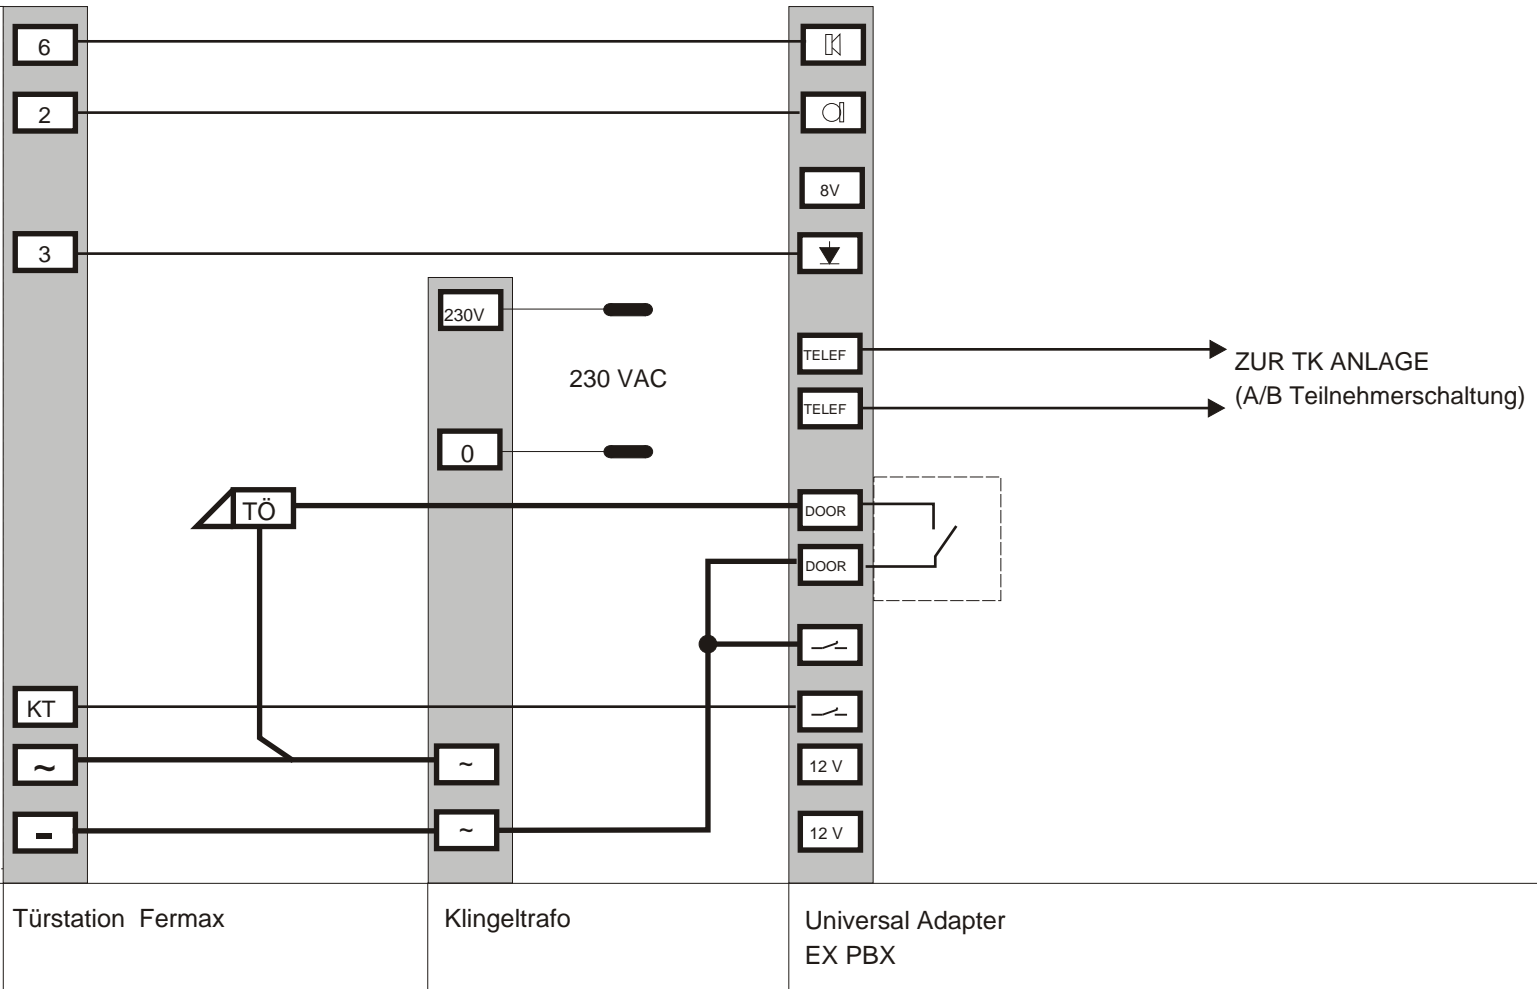

Änderungen	1.0								Sachnummer
Datum	8/04								AX 1000
Zeichnung	Titel							Seite	von
	Anschaltung einer Fermax TS							1	1
Kontrolle	an TK-Anlage über a/b								