


Türfreisprecheinrichtung
MD 30, 337-C

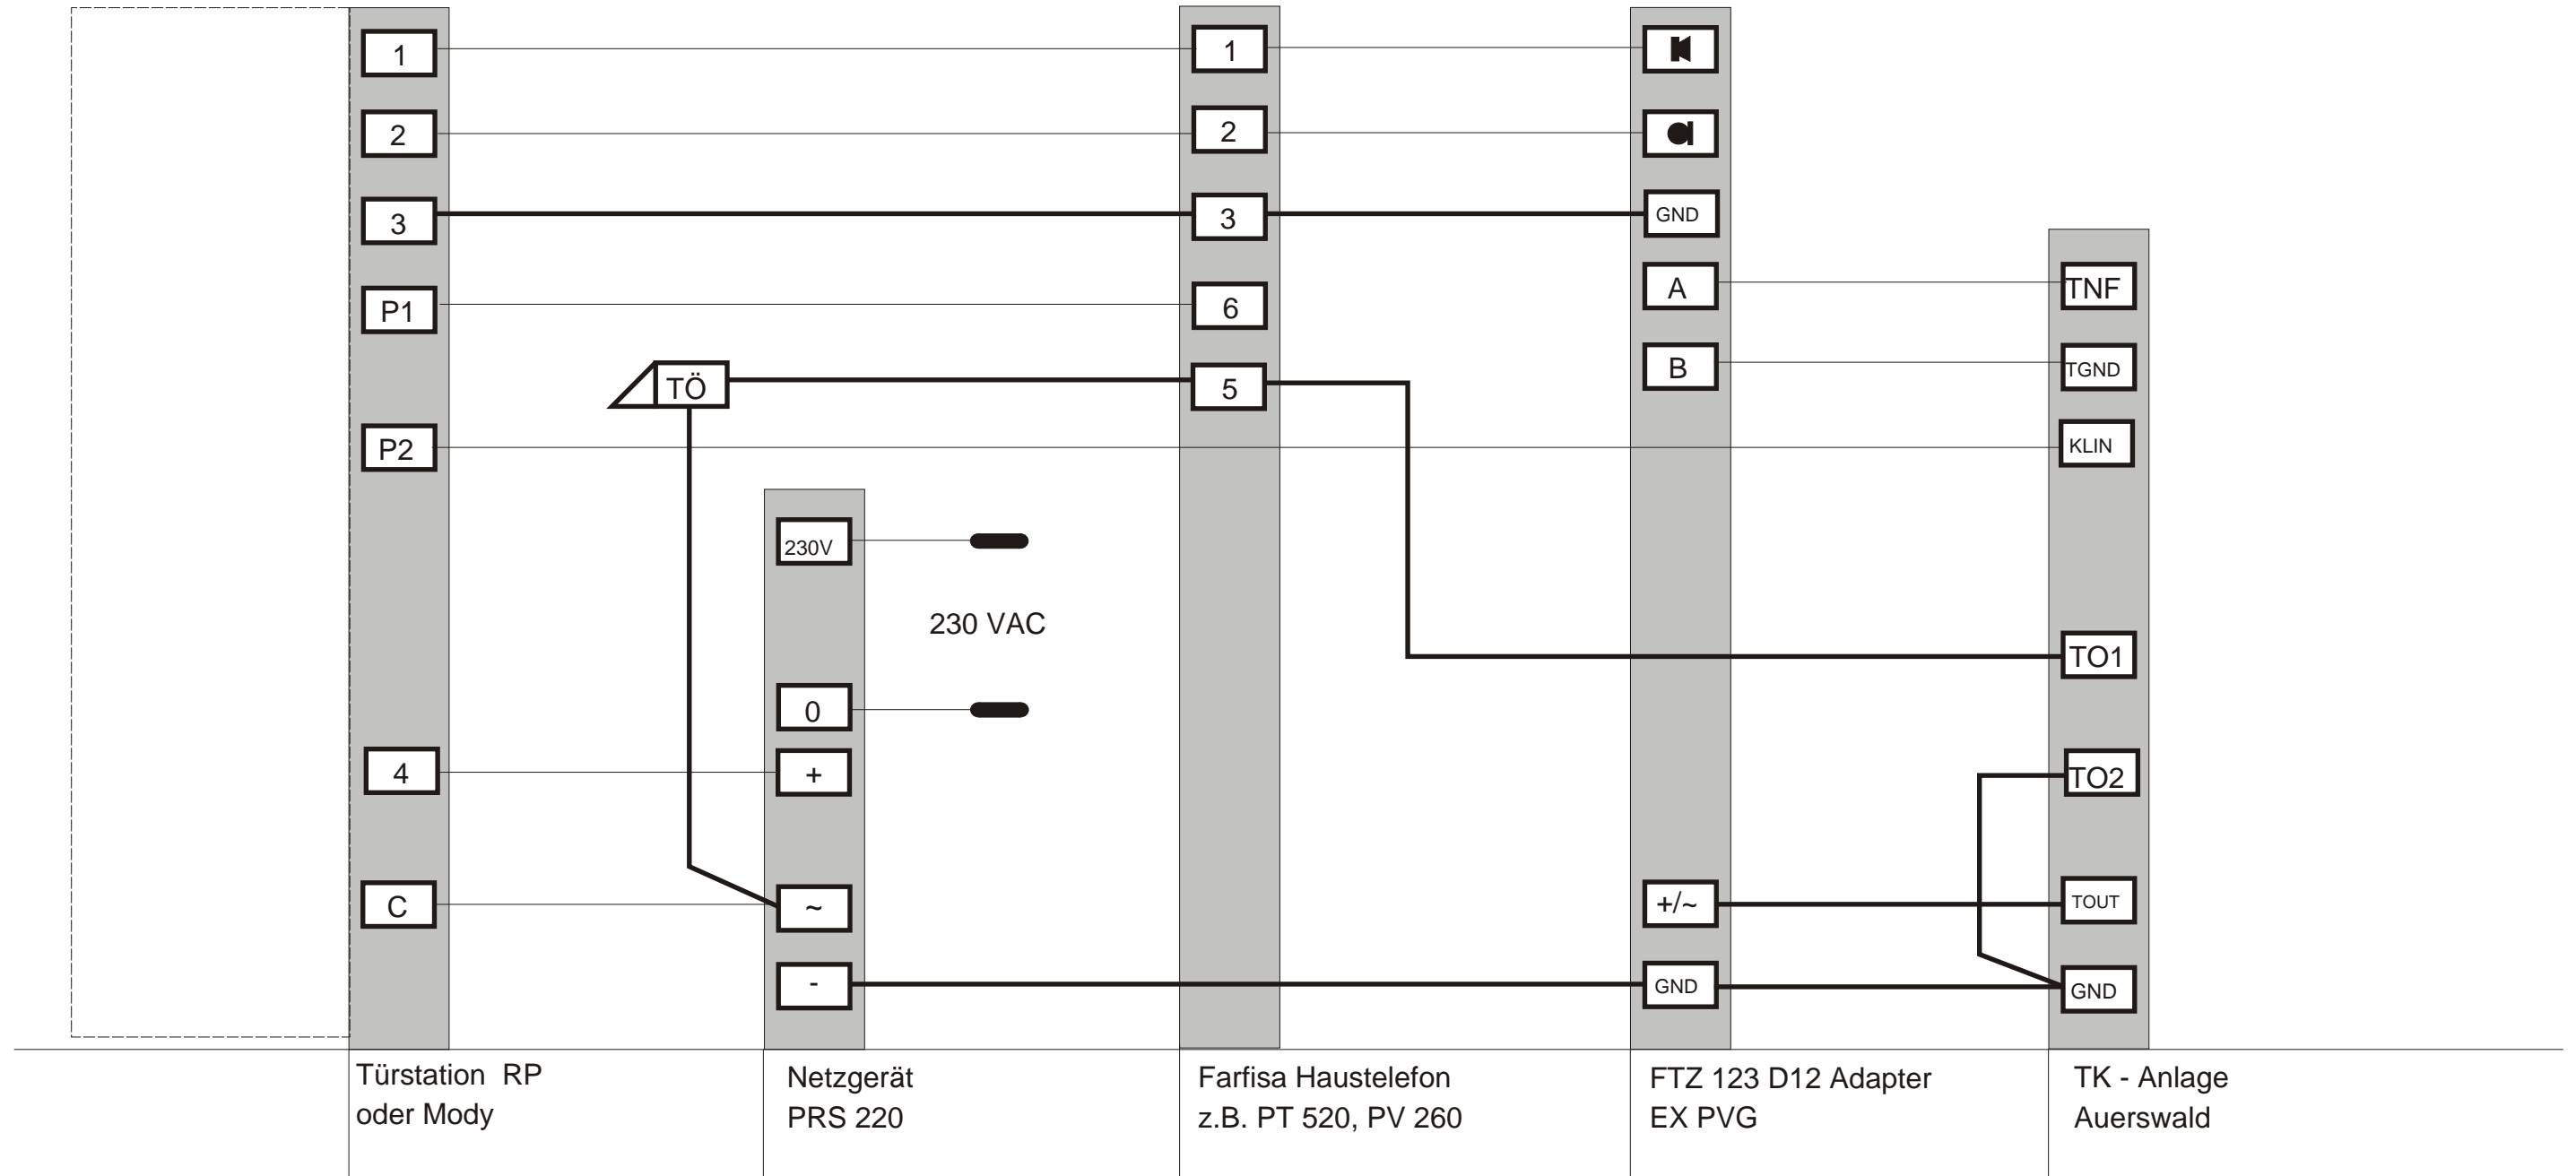

Änderungen	1.0							Sachnummer
Datum	11/01							FF 1000
Zeichnung	Titel							Seite
<i>S. Uhlir</i>	Anschaltung einer Farfisa TFE							1
Kontrolle	an Auerswald über EX PVG neu							von
<i>S. Uhlir</i>								1
								ROCOM