


Türfreisprecheinrichtung  
AK525

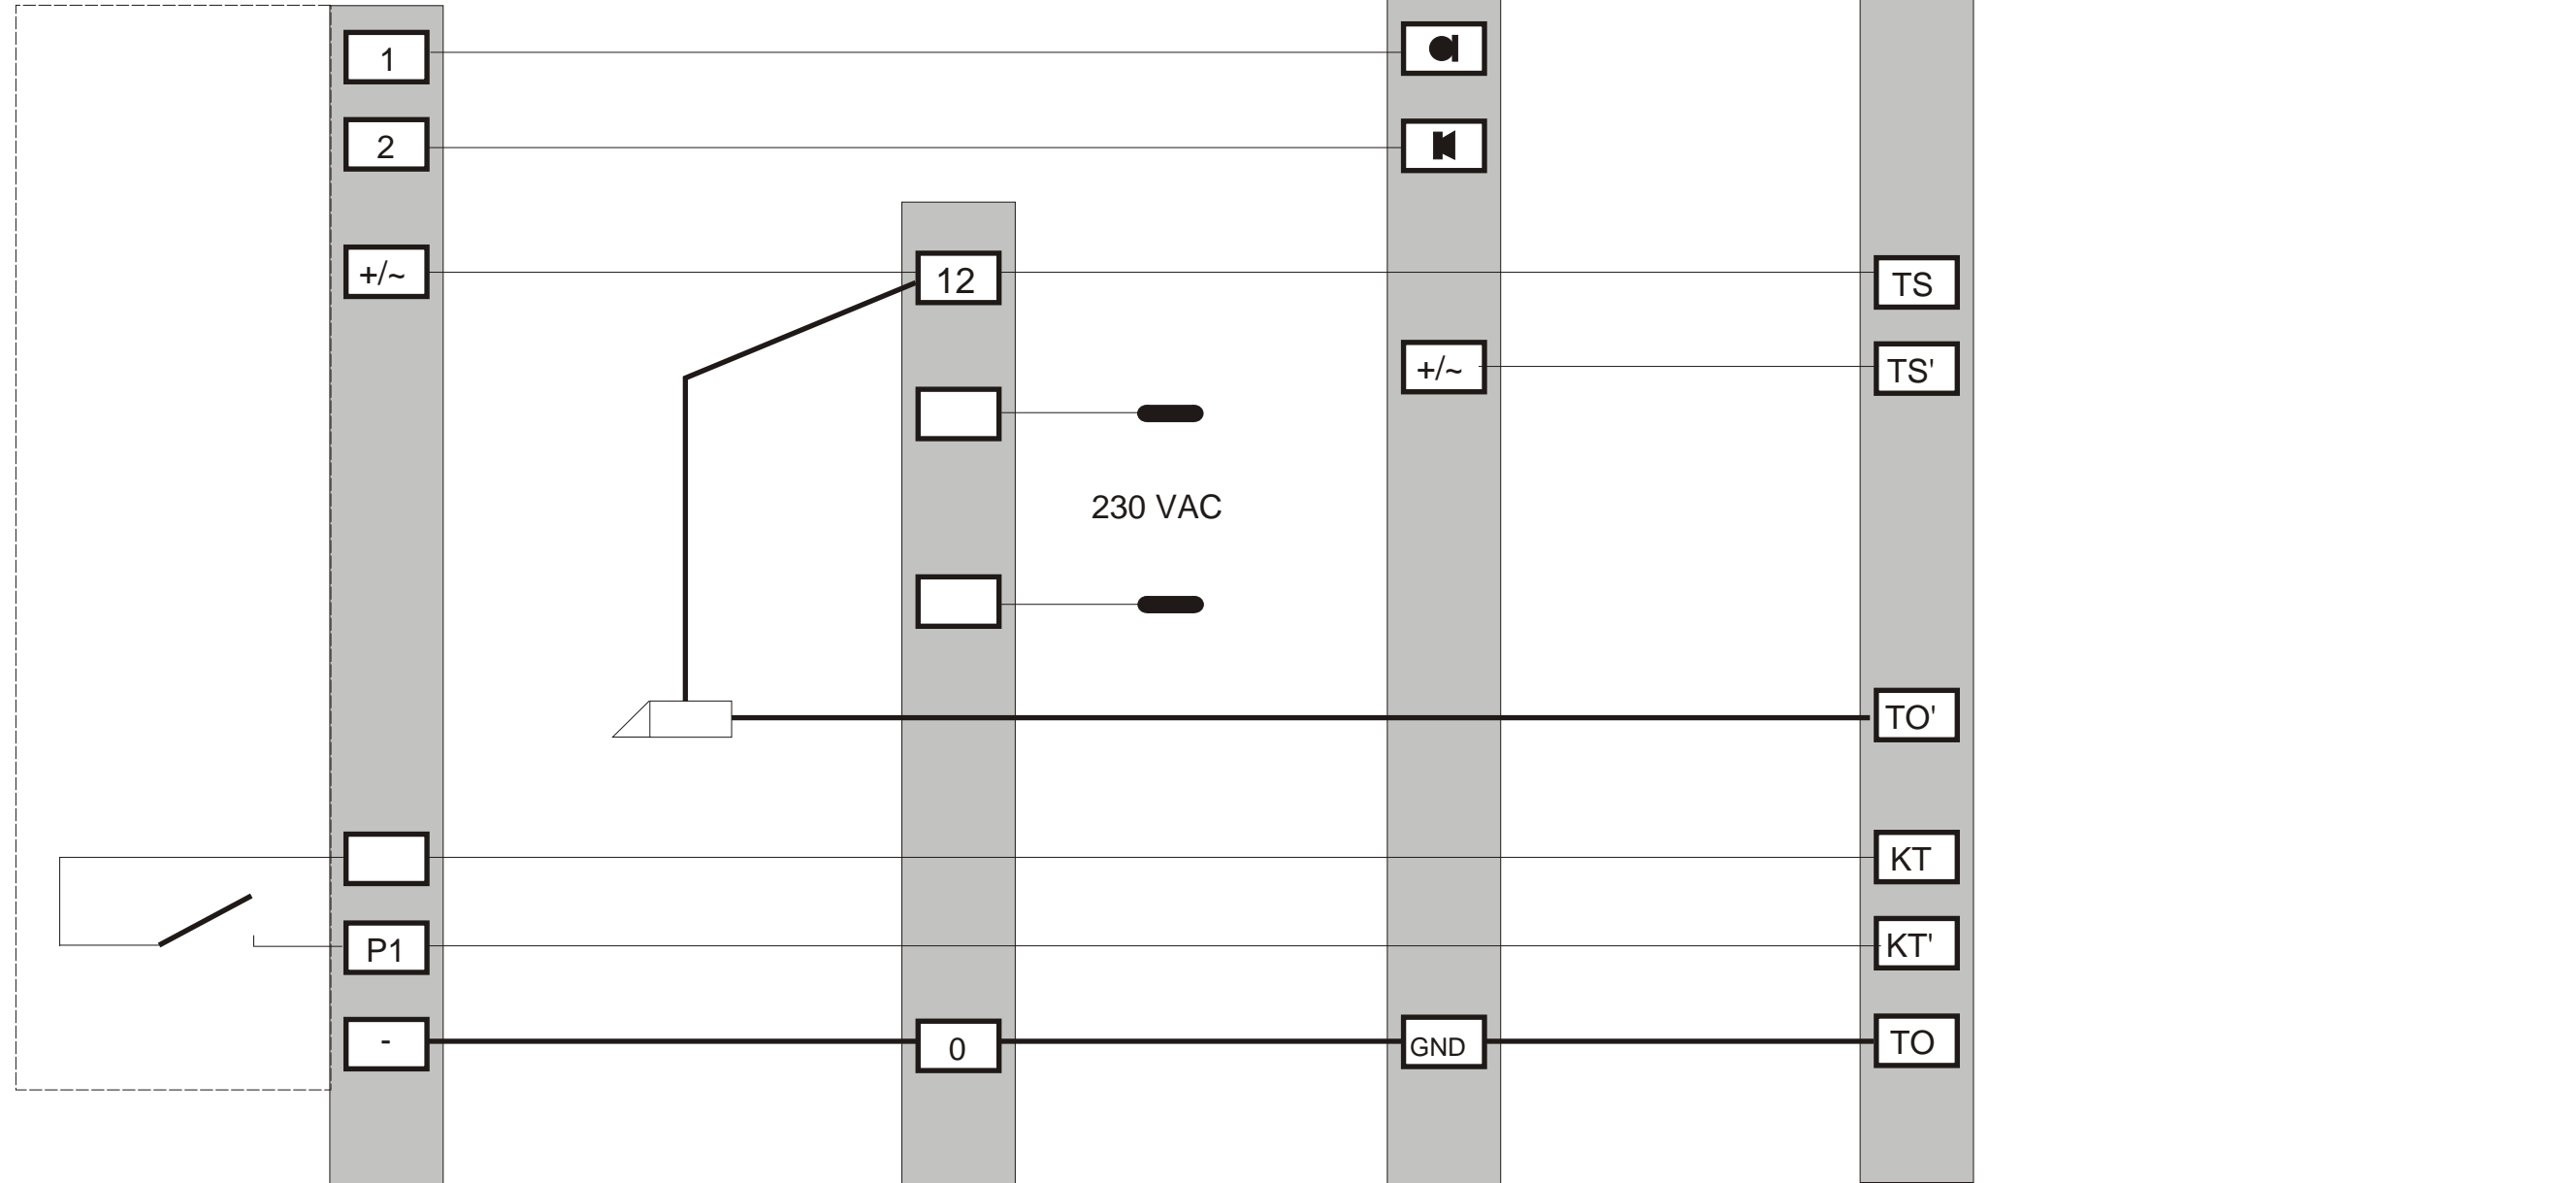

Türstation

Netzgerät AK 5145

FTZ 123 D12 Adapter  
EX PVG

FTZ 123 D12 Schnittstelle  
TK Anlage Ackermann Euracom

Änderungen	1.00							Sachnummer
Datum	9/01							FI 1000
Zeichnung	Titel							Seite
<i>S. Uhlir</i>	Anschaltung einer Bitron TS an							1
Kontrolle	Euracom über EXPVG neu							von
<i>S. Uhlir</i>								1
								<b>ROCOM</b>